
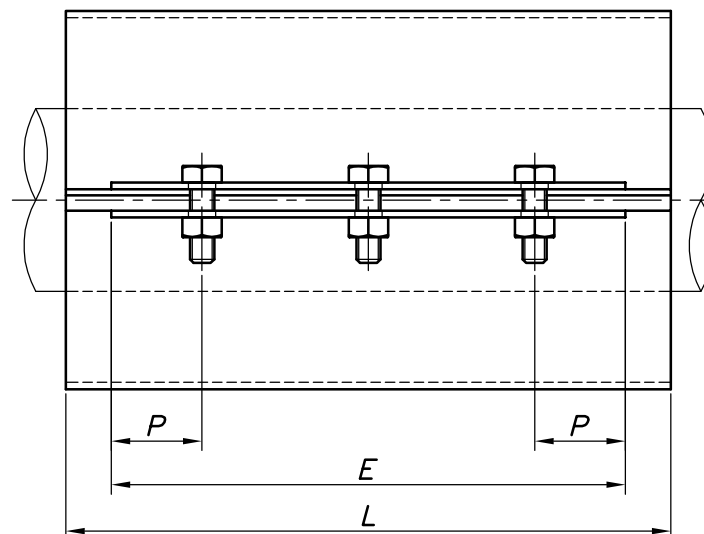


| 改訂回数 | 日付       | 記事   | 担当 |
|------|----------|------|----|
| 1    | 12/08/30 | 注記変更 | 中原 |
| 2    | 13/04/01 | 仕様変更 | 中原 |

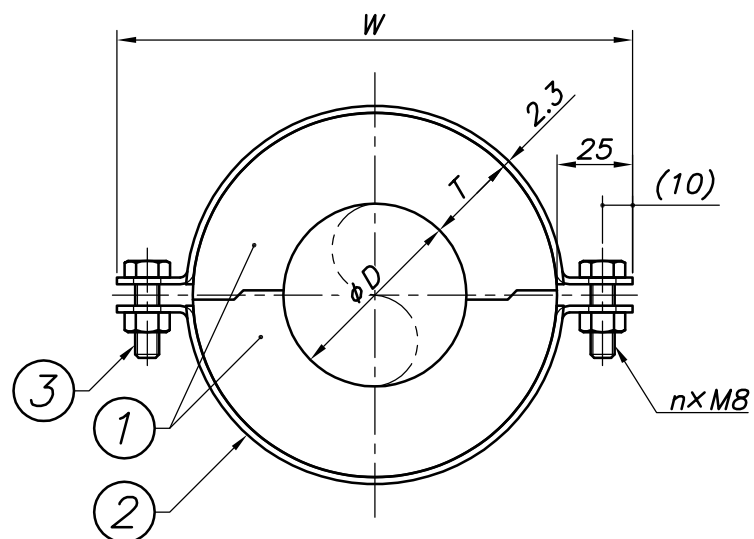

| $L$                | $E$    | $n$<br>(片側ボルト数) | $P$ |
|--------------------|--------|-----------------|-----|
| $50 \leq L < 100$  | $L-10$ | 2               | 10  |
| $100 \leq L < 200$ | $L-20$ | 2               | 20  |
| $200 \leq L < 300$ | $L-30$ | 3               | 30  |
| $L=300$            | $L-60$ | 4               | 30  |

| 呼び径 |       | 外径       | $L$ | $W$    |        |        |        |        |
|-----|-------|----------|-----|--------|--------|--------|--------|--------|
| $A$ | $B$   | $\phi D$ |     | $T=20$ | $T=25$ | $T=30$ | $T=40$ | $T=50$ |
| 15  | 1/2   | 21.7     | 50  | 112    | 122    | 132    | 152    | —      |
| 20  | 3/4   | 27.2     | 100 | 117    | 127    | 137    | 157    | 177    |
| 25  | 1     | 34.0     | 150 | 124    | 134    | 144    | 164    | 184    |
| 32  | 1 1/4 | 42.7     | 200 | 133    | 143    | 153    | 173    | 193    |
| 40  | 1 1/2 | 48.6     | 250 | 139    | 149    | 159    | 179    | 199    |
| 50  | 2     | 60.5     | 300 | 151    | 161    | 171    | 191    | 211    |
| 65  | 2 1/2 | 76.3     |     | 166    | 176    | 186    | 206    | 226    |
| 80  | 3     | 89.1     |     | 179    | 189    | 199    | 219    | 239    |
| 100 | 4     | 114.3    |     | —      | 214    | 224    | 244    | 264    |



※ $L$ 寸法をご指定ください。

※15A×40Tはアイジャクリが無く、ソフトテープ貼付となります。

※スリパーと補強板は、皿タッピンねじ止めとなっております。

| 3        | ボルト・ナット          | 鋼製         |      | 溶融亜鉛メッキ                 |
|----------|------------------|------------|------|-------------------------|
| 2        | 補強板(上・下)         | 鋼製         | 1    | 溶融亜鉛メッキ                 |
| 1        | インシュレーション スリパー-L | 硬質ウレタンフォーム | 1    | 密度300kg/m <sup>3</sup>  |
| 照合<br>符号 | 名 称              | 材 料        | 数量   | 摘 要                     |
| 日付       | 11/10/01         | 縮尺         | NONE | 形 式                     |
| 承認       | 審査               | 担当         |      | 15A~100A                |
|          |                  |            |      | 図 名 インシュレーション スリパー-L    |
|          |                  |            |      | ドブ 切込付 ローラーB型(Z-L-R0BC) |
| 部 門:     |                  |            |      | 図 番                     |
| 株式<br>会社 | 昭和コーポレーション       |            |      | STD-311-238             |
|          |                  |            |      | 2                       |

| 改訂<br>回数 | 日 付      | 記 事  | 担 当 |
|----------|----------|------|-----|
| 1        | 13/04/01 | 仕様変更 | 中原  |

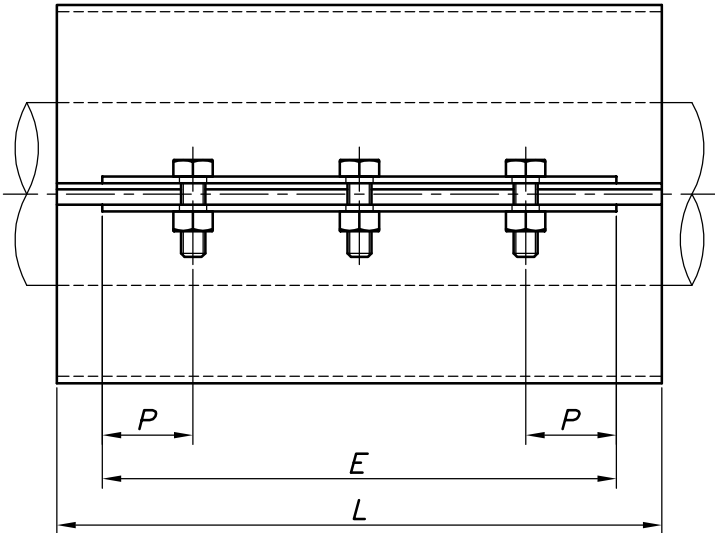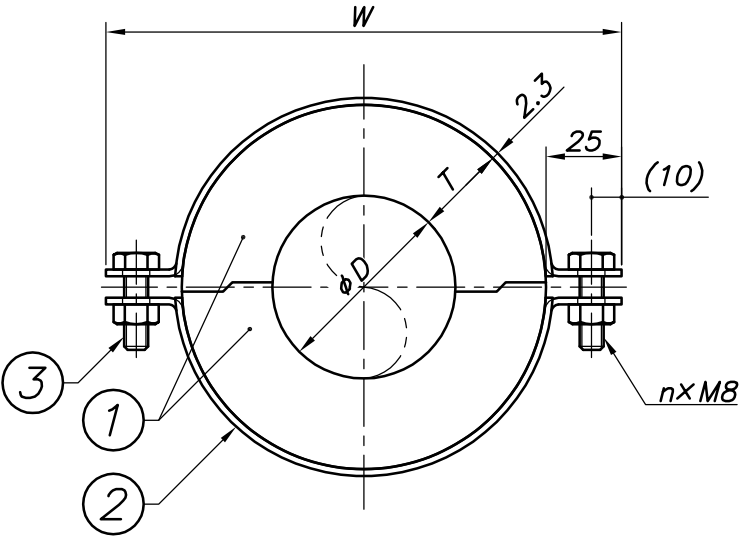

| L         | E    | n<br>(片側ボルト数) | P  |
|-----------|------|---------------|----|
| 50≦L<100  | L-10 | 2             | 10 |
| 100≦L<200 | L-20 | 2             | 20 |
| 200≦L<300 | L-30 | 3             | 30 |
| L=300     | L-60 | 4             | 30 |

| 呼び径 |    | 外径    | L   | W    |      |      |      |
|-----|----|-------|-----|------|------|------|------|
| A   | B  | φD    |     | T=25 | T=30 | T=40 | T=50 |
| 125 | 5  | 139.8 | 50  | 240  | 250  | 270  | 290  |
| 150 | 6  | 165.2 | 100 | 265  | 275  | 295  | 315  |
| 200 | 8  | 216.3 | 150 | —    | 326  | 346  | 366  |
| 250 | 10 | 267.4 | 200 | —    | 377  | 397  | 417  |
|     |    |       | 250 |      |      |      |      |
|     |    |       | 300 |      |      |      |      |

※L寸法をご指定ください。  
 ※スリーパーと補強板は、皿タップピンねじ止めとなっております。

| 3        | ボルト・ナット           | 鋼製         |      | 溶融亜鉛メッキ                                          |
|----------|-------------------|------------|------|--------------------------------------------------|
| 2        | 補強板(上・下)          | 鋼製         | 1    | 溶融亜鉛メッキ                                          |
| 1        | インシュレーション スリーパー-L | 硬質ウレタンフォーム | 1    | 密度300kg/m <sup>3</sup>                           |
| 照合<br>符号 | 名 称               | 材 料        | 数量   | 摘 要                                              |
| 日 付      | 11/10/01          | 縮 尺        | NONE | 形 式                                              |
| 承 認      | 審 査               | 担 当        |      | 125A~250A                                        |
|          |                   |            |      | 図 名 インシュレーション スリーパー-L<br>ドブ 切込付 ローラーB型(Z-L-R0BC) |
| 部 門 :    |                   |            | 図 番  | STD-311-239                                      |
|          | 株式会社 昭和コーポレーション   |            |      | 1                                                |