
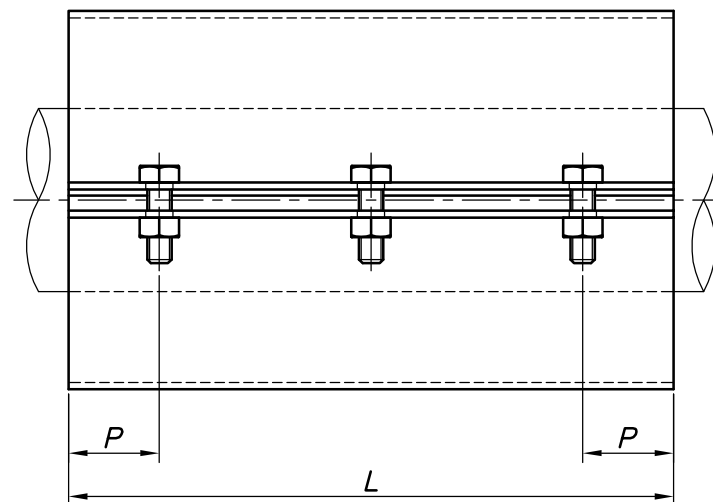


改訂回数	日付	記事	担当
1	12/08/30	注記変更	中原
2	13/04/01	仕様変更	中原

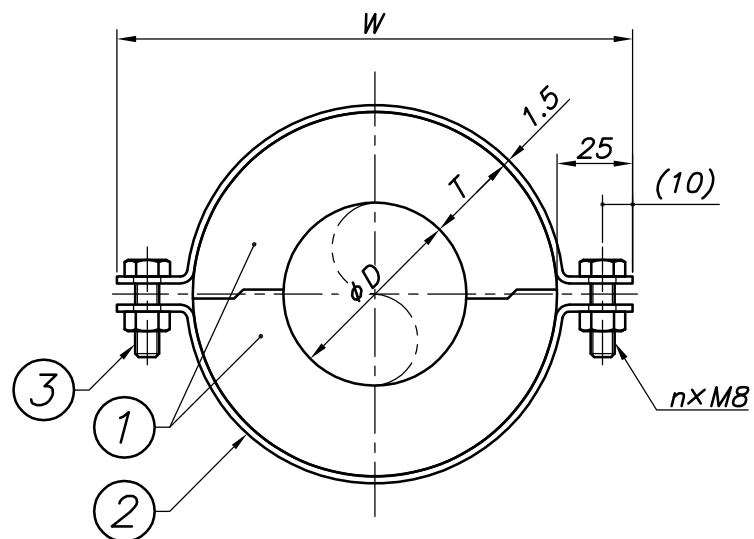

L	n (片側ボルト数)	P
$50 \leq L < 100$	2	10
$100 \leq L < 200$	2	20
$200 \leq L < 300$	3	30
$L = 300$	4	30

呼び径		外径	L	W				
A	B	ϕD		$T=20$	$T=25$	$T=30$	$T=40$	$T=50$
15	1/2	21.7	50	112	122	132	152	—
20	3/4	27.2	100	117	127	137	157	177
25	1	34.0	150	124	134	144	164	184
32	1 1/4	42.7	200	133	143	153	173	193
40	1 1/2	48.6	250	139	149	159	179	199
50	2	60.5	300	151	161	171	191	211
65	2 1/2	76.3		166	176	186	206	226
80	3	89.1		179	189	199	219	239
100	4	114.3		—	214	224	244	264

※ L 寸法をご指定ください。



※15A×40Tはアイジャクリが無く、ソフトテープ貼付となります。

※スリパーと補強板は、皿タッピンねじ止めとなっております。

3	ボルト・ナット	SUS 304		
2	補強板(上・下)	SUS 304	1	
1	インシュレーション スリパー-L	硬質ウレタンフォーム	1	密度300kg/m ³
照合 符号	名 称	材 料	数量	摘 要
日付	11/10/01	縮尺	NONE	形 式
承認	審査	担当		15A~100A
				図 名
				インシュレーション スリパー-L ステン ローラーB型(S-L-ROB)
部 門:			図 番	
			STD-311-230	

株式会社 昭和コーポレーション

改訂 回数	日 付	記 事	担 当
1	13/04/01	仕様変更	中原

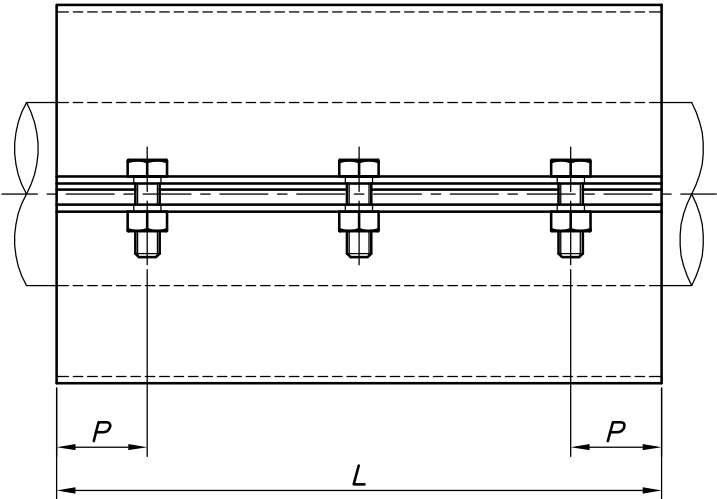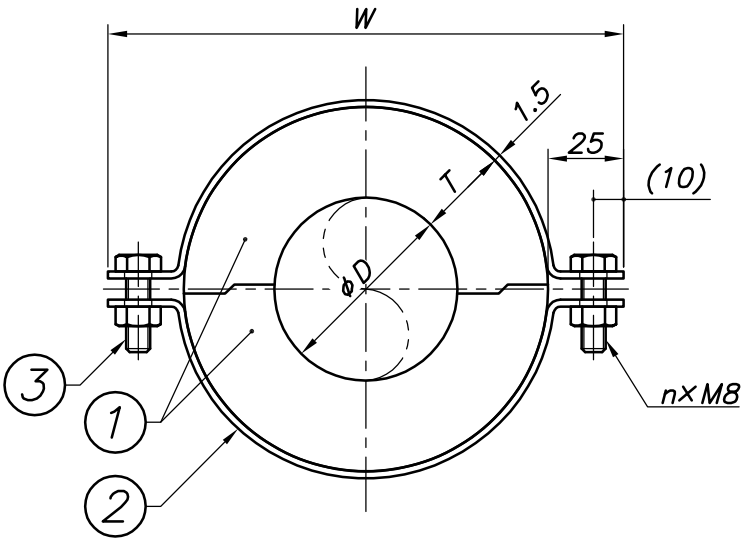

L	n (片側ボルト数)	P
50≦L<100	2	10
100≦L<200	2	20
200≦L<300	3	30
L=300	4	30

呼び径		外径	L	W			
A	B	φD		T=25	T=30	T=40	T=50
125	5	139.8	50	240	250	270	290
150	6	165.2	100	265	275	295	315
200	8	216.3	150	265	275	295	315
200	8	216.3	200	—	326	346	366
250	10	267.4	250	—	377	397	417
250	10	267.4	300	—	377	397	417

※L寸法をご指定ください。
※スリーパーと補強板は、皿タップピンねじ止めとなっております。

3	ボルト・ナット	SUS 304		
2	補強板(上・下)	SUS 304	1	
1	インシュレーション スリーパー-L	硬質ウレタンフォーム	1	密度300kg/m ³
照合 符号	名 称	材 料	数量	摘 要
日 付	11/10/01	縮 尺	NONE	形 式
承認	審査	担当		125A~250A
				図 名 インシュレーション スリーパー-L ステン ローラーB型(S-L-ROB)
部 門 :				図 番
株式会社 昭和コーポレーション				STD-311-231
				1