
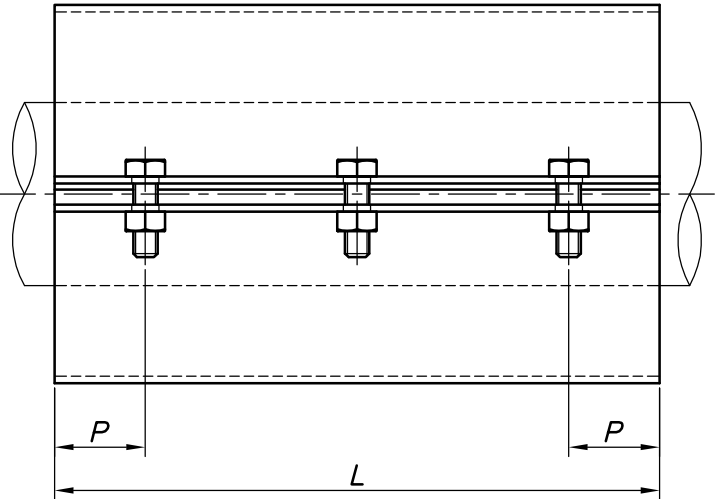


改訂回数	日付	記事	担当
1	12/08/30	注記変更	中原
2	13/04/01	仕様変更	中原

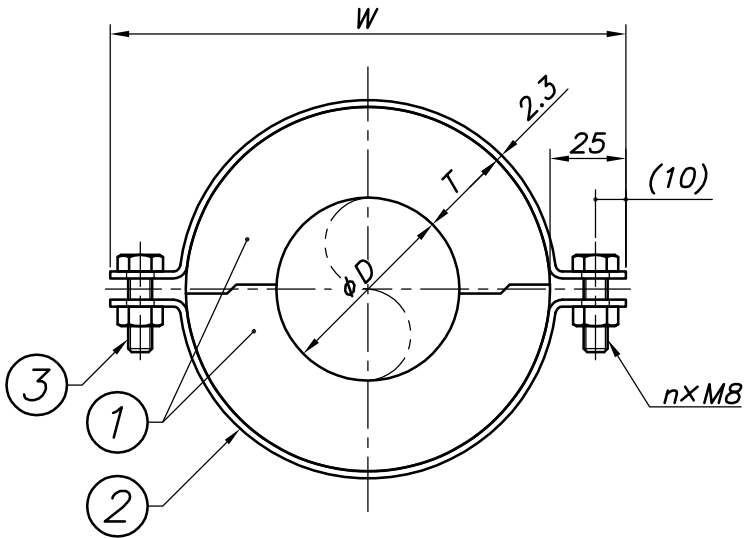

L	n (片側ボルト数)	P
50≦L<100	2	10
100≦L<200	2	20
200≦L<300	3	30
L=300	4	30

呼び径		外径	L	W				
A	B	φD		T=20	T=25	T=30	T=40	T=50
15	1/2	21.7	50	112	122	132	152	—
20	3/4	27.2	100	117	127	137	157	177
25	1	34.0		124	134	144	164	184
32	1 1/4	42.7	150	133	143	153	173	193
40	1 1/2	48.6	200	139	149	159	179	199
50	2	60.5		151	161	171	191	211
65	2 1/2	76.3	250	166	176	186	206	226
80	3	89.1	300	179	189	199	219	239
100	4	114.3		—	214	224	244	264



※L寸法をご指定ください。

※15A×40Tはアイジャクリが無く、ソフトテープ貼付となります。

※スリパーと補強板は、皿タッピンねじ止めとなっております。

3	ボルト・ナット	鋼製		溶融亜鉛メッキ
2	補強板(上・下)	鋼製	1	溶融亜鉛メッキ
1	インシュレーション スリパー-L	硬質ウレタンフォーム	1	密度300kg/m ³
照合 符号	名 称	材 料	数量	摘 要
日付	11/10/01	縮尺	NONE	形 式
承認	審査	担当		15A~100A
				図 名 インシュレーション スリパー-L ドブ ローラーB型(Z-L-ROB)
部 門 :			図 番	STD-311-232
株式会社 昭和コーポレーション				2

改訂 回数	日 付	記 事	担 当
1	13/04/01	仕様変更	中原

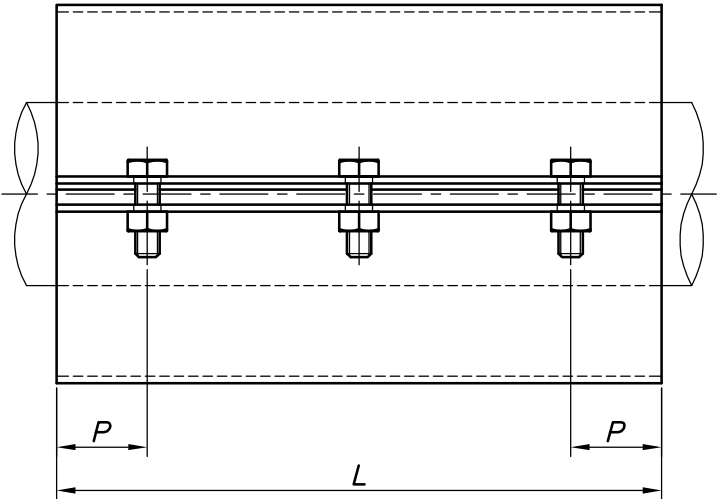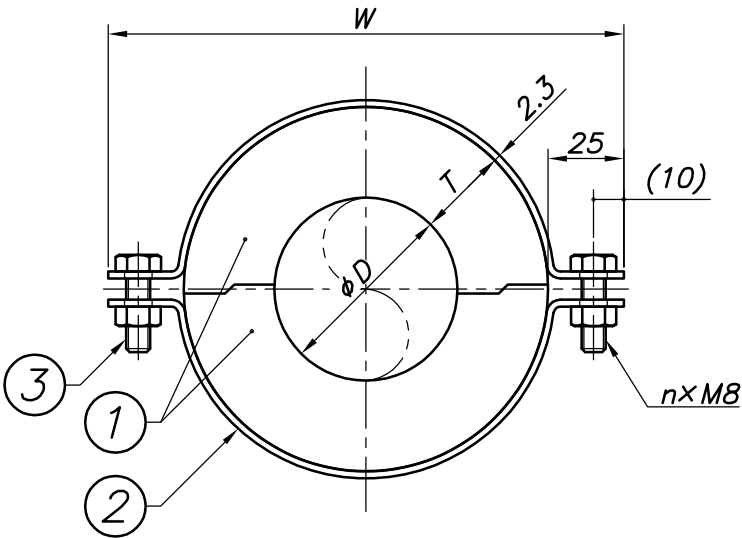

L	n (片側ボルト数)	P
$50 \leq L < 100$	2	10
$100 \leq L < 200$	2	20
$200 \leq L < 300$	3	30
$L = 300$	4	30

呼び径		外径	L	W			
A	B	ϕD		$T=25$	$T=30$	$T=40$	$T=50$
125	5	139.8	50	240	250	270	290
150	6	165.2	100	265	275	295	315
200	8	216.3	150	—	326	346	366
250	10	267.4	200	—	377	397	417
			250				
			300				

※ L 寸法をご指定ください。
 ※スリーパーと補強板は、皿タップピンねじ止めとなっております。

3	ボルト・ナット	鋼製		溶融亜鉛メッキ
2	補強板(上・下)	鋼製	1	溶融亜鉛メッキ
1	インシュレーション スリーパー-L	硬質ウレタンフォーム	1	密度300kg/m ³
照合 符号	名 称	材 料	数量	摘 要
日 付	11/10/01	縮 尺	NONE	形 式
承認	審査	担当		125A~250A
				図 名 インシュレーション スリーパー-L ドブ ローラーB型(Z-L-ROB)
部 門 :				図 番
株式会社 昭和コーポレーション				STD-311-233
				1