


改訂回数	日付	記事	担当
1	13/04/01	仕様変更	中原
2	21/06/01	50L削除	藤田

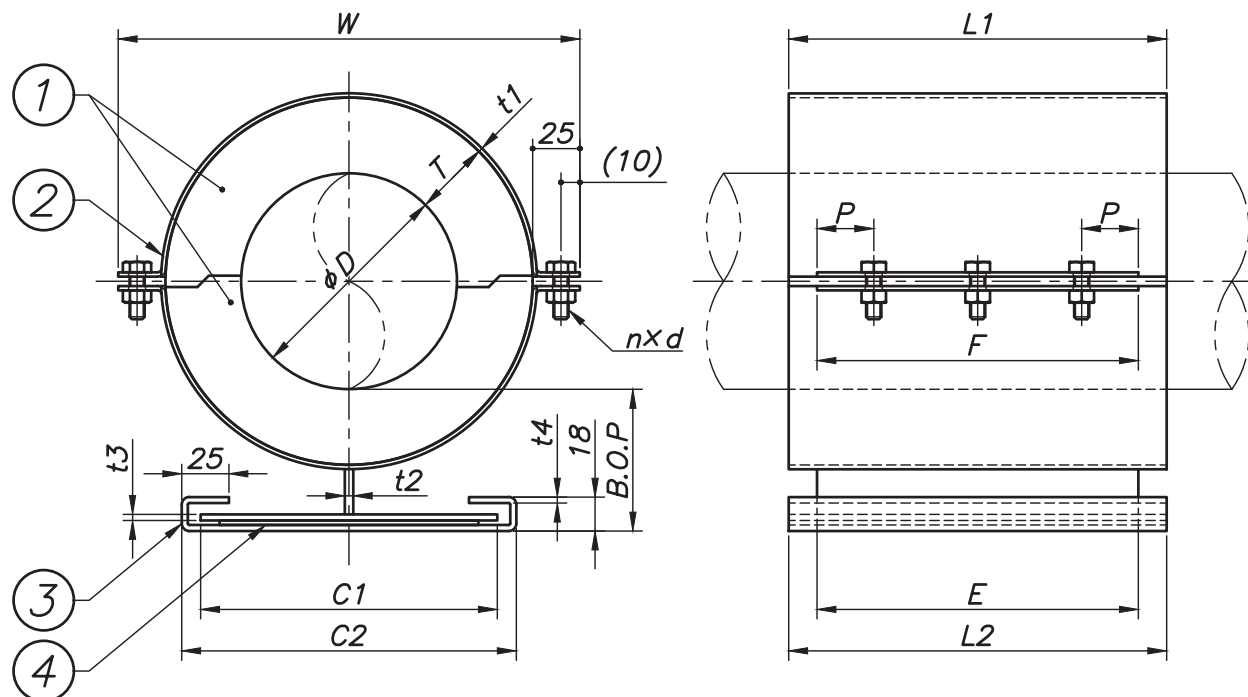

呼び径		外径	t1	t2	t3	t4	d
A	B	φD					
15	1/2	21.7	2.3	4.5	3.2	3.2	M8
20	3/4	27.2	2.3	4.5	3.2	3.2	M8
25	1	34.0	2.3	4.5	3.2	3.2	M8
32	1 1/4	42.7	2.3	4.5	3.2	3.2	M8
40	1 1/2	48.6	2.3	4.5	3.2	3.2	M8
50	2	60.5	2.3	4.5	3.2	3.2	M8
65	2 1/2	76.3	2.3	4.5	3.2	3.2	M8
80	3	89.1	2.3	4.5	3.2	3.2	M8
100	4	114.3	2.3	4.5	3.2	3.2	M8

L1	E	F	n (片側ボルト数)	P
100≤L1<200	L1-20	L1-20	2	20
200≤L1<300	L1-30	L1-30	3	30
L1=300	L1-60	L1-60	4	30

※L寸法をご指定ください。


※15A×40T,50Tはアイジャクリが無く、ソフトテープ貼付となります。

※スリーパーと上下金具は、皿タッピンねじ止めとなっております。

呼び径		外径	L1	L2	B.O.P	T=20			T=25			T=30			T=40			T=50		
A	B	φD				W	C1	C2	W	C1	C2	W	C1	C2	W	C1	C2	W	C1	C2
15	1/2	21.7	100	100	ご指定 下さい	112	44	64	122	51	71	132	58	78	152	72	92	172	86	106
20	3/4	27.2				117	48	68	127	55	75	137	62	82	157	76	96	177	90	110
25	1	34.0	150	150		124	52	72	134	59	79	144	66	86	164	81	101	184	95	115
32	1 1/4	42.7				133	58	78	143	66	86	153	73	93	173	87	107	193	101	121
40	1 1/2	48.6	200	200		139	63	83	149	70	90	159	77	97	179	91	111	199	105	125
50	2	60.5				250	250	151	71	91	161	78	98	171	85	105	191	99	119	211
65	2 1/2	76.3	300	300				166	82	102	176	89	109	186	96	116	206	111	131	226
80	3	89.1				179	91	111	189	98	118	199	105	125	219	120	140	239	134	154
100	4	114.3				—	—	—	214	116	136	224	123	143	244	137	157	264	152	172

4	スライドシート	PTFE		2.0t×15W
3	ガイド金具	鋼製	1	溶融亜鉛メッキ
2	上下金具	鋼製	1	溶融亜鉛メッキ
1	インシュレーション スリーパー	硬質ウレタンフォーム	1	密度300kg/m ³
照合 符号	名 称	材 料	数 量	摘 要
日付	11/10/01	縮尺	NONE	形式
承認	審査	担当		15A~100A(20T~50T)用
図名 インシュレーション スリーパー ドブ 切込付がイト付スライド型 (Z-L-GAGC)				図番
部 門 : 株式会社 昭和コーポレーション				STD-311-250
				2

改訂回数	日付	記 事	担 当
1	13/04/01	仕様変更	中原
2	13/08/01	注記追加	中原

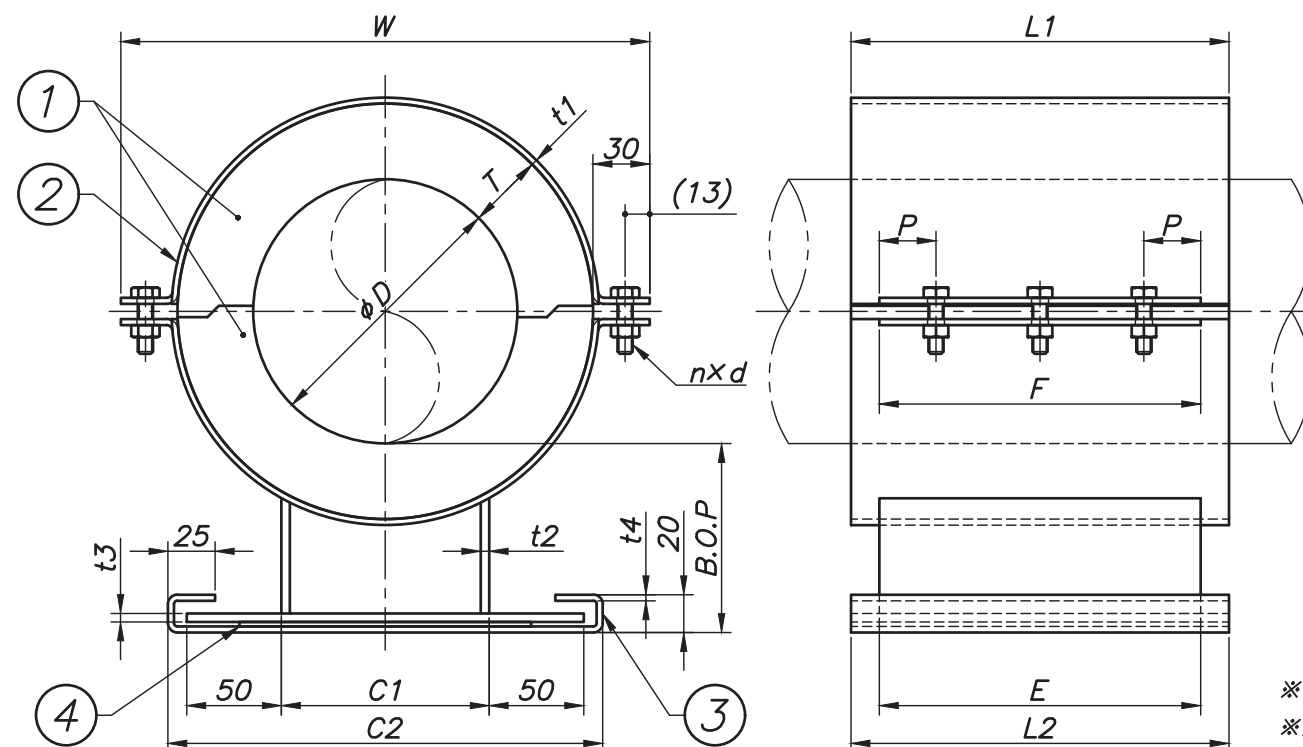

呼び径		外径	t1	t2	t3	t4	d
A	B	φD					
125	5	139.8	3.2	4.5	4.5	3.2	M10
150	6	165.2	3.2	4.5	4.5	3.2	M10
200	8	216.3	3.2	6.0	4.5	4.5	M10
250	10	267.4	3.2	6.0	4.5	4.5	M10

L1	E	F	n (片側ボルト数)	P
50 ≤ L1 < 100	L1-10	L1-10	2	10
100 ≤ L1 < 200	L1-20	L1-20	2	20
200 ≤ L1 < 300	L1-30	L1-30	3	30
L1 = 300	L1-60	L1-60	4	30


※寸法をご指定ください。
 ※スリーパーと上下金具は、皿タッピンねじ止めとなっております。
 ※L1=50のとき、使用するボルトdはM8となります。

呼び径		外径	L1	L2	B.O.P	T=25			T=30			T=40			T=50		
A	B	φD				W	C1	C2	W	C1	C2	W	C1	C2	W	C1	C2
125	5	139.8	50	50	ご指定 下さい	250	95	215	260	100	220	280	110	230	300	120	240
150	6	165.2	100	100		275	108	228	285	113	233	305	123	243	325	133	253
200	8	216.3	150	150		—	—	—	336	138	258	356	148	268	376	158	278
250	10	267.4	200	200		—	—	—	387	164	284	407	174	294	427	184	304

4	スライドシート	PTFE		2.0t×30W
3	ガイド金具	鋼製	1	溶融亜鉛メッキ
2	上下金具	鋼製	1	溶融亜鉛メッキ
1	インシュレーション スリーパー-L	硬質ウレタンフォーム	1	密度300kg/m ³
照合 符号	名 称	材 料	数 量	摘 要

日付	11/10/01	縮尺	NONE	形式	125A~250A (25T~50T) 用
承認		審査		担当	
部 門:				図 名	インシュレーション スリーパー-L ドブ 切込付がイト付スライド型 (Z-L-GAGC)
株式会社 昭和コーポレーション				図 番	STD-311-251
					2

改訂回数	日付	記事	担当
1	13/04/01	仕様変更	中原
2	21/06/01	50L削除	藤田

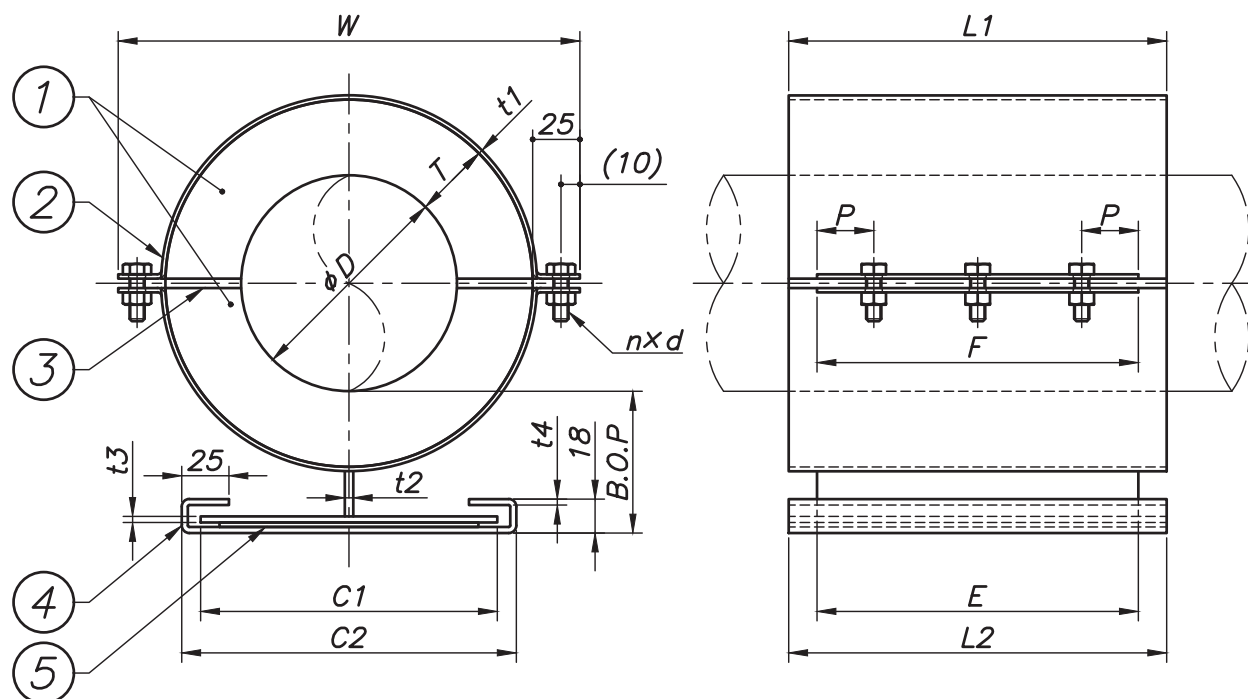

呼び径		外径	t1	t2	t3	t4	d
A	B	φD					
15	1/2	21.7	2.3	4.5	3.2	3.2	M8
20	3/4	27.2	2.3	4.5	3.2	3.2	M8
25	1	34.0	2.3	4.5	3.2	3.2	M8
32	1 1/4	42.7	2.3	4.5	3.2	3.2	M8
40	1 1/2	48.6	2.3	4.5	3.2	3.2	M8
50	2	60.5	2.3	4.5	3.2	3.2	M8
65	2 1/2	76.3	2.3	4.5	3.2	3.2	M8
80	3	89.1	2.3	4.5	3.2	3.2	M8
100	4	114.3	2.3	4.5	3.2	3.2	M8

L1	E	F	n (片側ボルト数)	P
100 ≤ L1 < 200	L1-20	L1-20	2	20
200 ≤ L1 < 300	L1-30	L1-30	3	30
L1=300	L1-60	L1-60	4	30


※寸法をご指定ください。

※スリーパーと上下金具は、皿タッピンねじ止めとなっております。

呼び径		外径	L1	L2	B.O.P	T=65			T=75			T=100		
A	B	φD				W	C1	C2	W	C1	C2	W	C1	C2
15	1/2	21.7	100	100	ご指定 下さい	202	107	127	222	121	141	272	157	177
20	3/4	27.2				207	111	131	227	125	145	277	161	181
25	1	34.0				214	116	136	234	130	150	284	165	185
32	1 1/4	42.7	150	150		223	122	142	243	136	156	293	172	192
40	1 1/2	48.6				229	126	146	249	140	160	299	176	196
50	2	60.5	200	200		241	135	155	261	149	169	311	184	204
65	2 1/2	76.3	250	250		256	146	166	276	160	180	326	195	215
80	3	89.1				269	155	175	289	169	189	339	204	224
100	4	114.3	300	300		294	173	193	314	187	207	364	222	242

5	スライドシート	PTFE		2.0t×15W
4	ガイド金具	鋼製	1	溶融亜鉛メッキ
3	ソフトテープ	PUF		
2	上下金具	鋼製	1	溶融亜鉛メッキ
1	インシュレーション スリーパー-M	硬質ウレタンフォーム	1	密度300kg/m ³
照合 符号	名 称	材 料	数 量	摘 要
日付	11/10/01	縮尺	NONE	形式
承認	審査	担当		15A~100A (65T~100T) 用
				図名 インシュレーション スリーパー-M ドブ 切込付ガイド付スライド型 (Z-M-GAGC)
部 門 :				図 番
株式会社 昭和コーポレーション				STD-313-214
				2

改訂回数	日付	記 事	担 当
1	13/04/01	仕様変更	中原
2	13/08/01	注記追加	中原

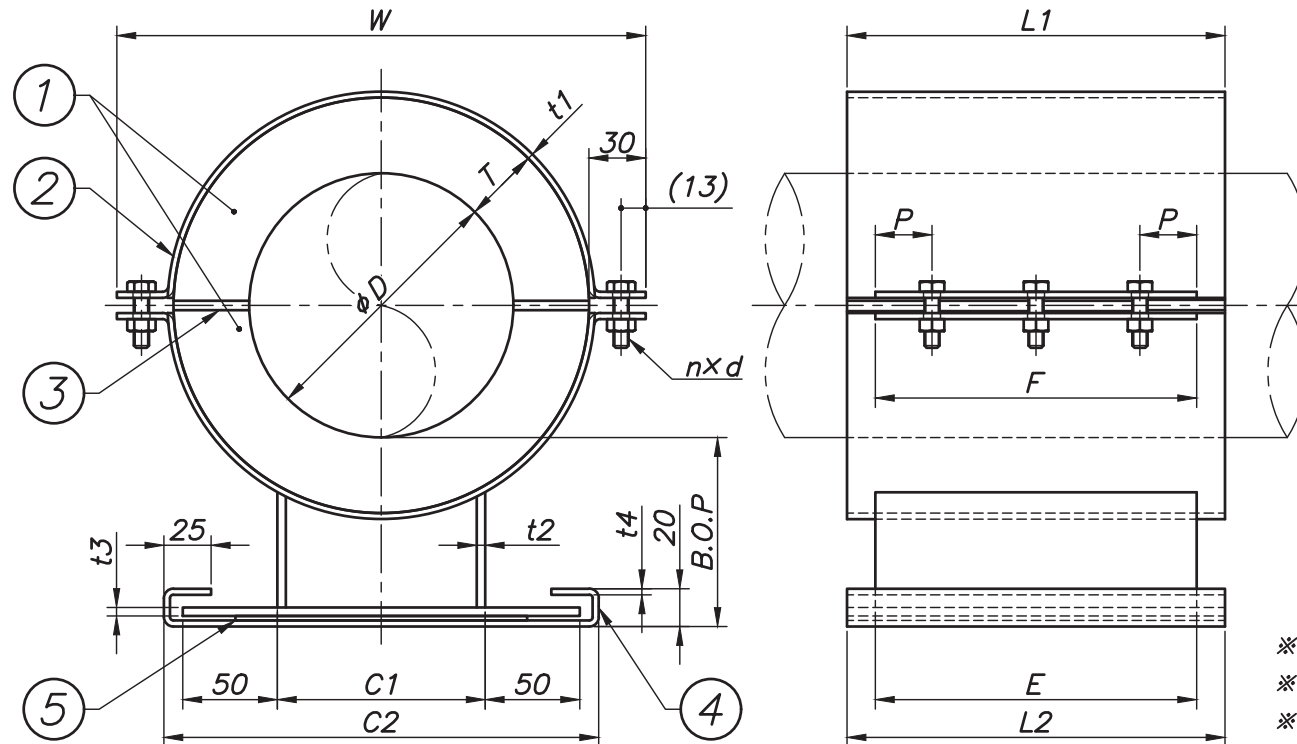

呼び径		外径	t1	t2	t3	t4	d
A	B	φD					
125	5	139.8	3.2	4.5	4.5	3.2	M10
150	6	165.2	3.2	4.5	4.5	3.2	M10
200	8	216.3	3.2	6.0	4.5	4.5	M10
250	10	267.4	3.2	6.0	4.5	4.5	M10

L1	E	F	n (片側ボルト数)	P
50 ≤ L1 < 100	L1-10	L1-10	2	10
100 ≤ L1 < 200	L1-20	L1-20	2	20
200 ≤ L1 < 300	L1-30	L1-30	3	30
L1 = 300	L1-60	L1-60	4	30

※寸法をご指定ください。

※スリーパーと上下金具は、皿タッピンねじ止めとなっております。

※L1=50のとき、使用するボルトdはM8となります。

呼び径		外径	L1	L2	B.O.P	T=65			T=75			T=100		
A	B	φD				W	C1	C2	W	C1	C2	W	C1	C2
125	5	139.8	50	50	ご指定 下さい	330	135	255	350	145	265	400	170	290
150	6	165.2	100	100		355	148	268	375	158	278	425	183	303
200	8	216.3	150	150		406	173	293	426	183	303	476	208	328
250	10	267.4	200	200		457	199	319	477	209	329	527	234	354

5	スライドシート	PTFE		2.0t×30W
4	ガイド金具	鋼製	1	溶融亜鉛メッキ
3	ソフトテープ	PUF		
2	上下金具	鋼製	1	溶融亜鉛メッキ
1	インシュレーション スリーパー-M	硬質ウレタンフォーム	1	密度300kg/m³
照合 符号	名 称	材 料	数 量	摘 要
日付	11/10/01	縮尺	NONE	形式
承認	審査	担当		125A~250A (65T~100T) 用
図 名				インシュレーション スリーパー-M ドブ 切込付タイプ付スライド型 (Z-M-GAGC)
部 門:				図 番
株式会社 昭和コーポレーション				STD-313-215
				2