



400A~500A

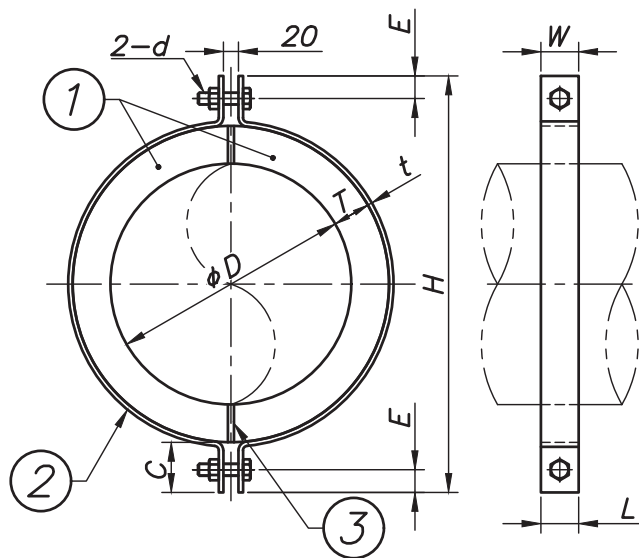

550A, 600A

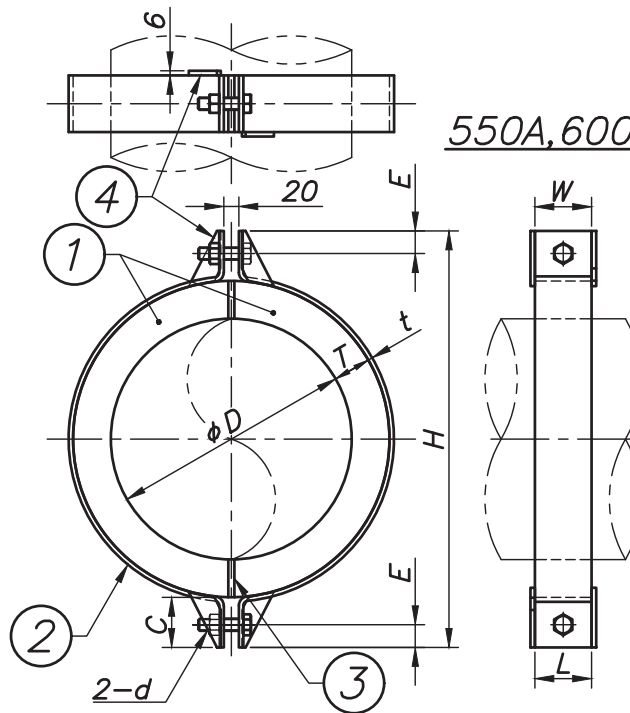

| 改訂<br>回数 | 日付       | 記 事            | 担 当 |
|----------|----------|----------------|-----|
| 1        | 12/08/07 | 寸法・図面修正, 注記追加  | 中原  |
| 2        | 16/05/17 | 500A, 600A仕様変更 | 中島  |
| 3        | 16/12/07 | 対象規格の変更        | 中島  |

| 呼び径 |    | 外径       | L   | H    |      | 合せ式吊バンド |    |    |   |     |
|-----|----|----------|-----|------|------|---------|----|----|---|-----|
| A   | B  | $\phi D$ |     | T=40 | T=50 | W       | C  | E  | t | d   |
| 400 | 16 | 406.4    | 50  | 644  | 664  | 50      | 79 | 40 | 9 | M16 |
| 450 | 18 | 457.2    | 50  | 695  | 715  | 50      | 79 | 40 | 9 | M16 |
| 500 | 20 | 508.0    | 75  | 746  | 766  | 75      | 79 | 40 | 9 | M16 |
| 550 | 22 | 558.8    | 75  | 797  | 817  | 75      | 79 | 40 | 9 | M20 |
| 600 | 24 | 609.6    | 100 | 848  | 868  | 100     | 79 | 40 | 9 | M20 |

※タンバックルが使用できません。片丸リユーズ等をお使い下さい。

※L(スリーパー長さ)=W(合せ式吊バンド幅)となります。

※550Aと600Aはリブ(補強板)付きとなります。

| 4               | 補強板              | 鋼製         | 4    | 溶融亜鉛メッキ                                   |
|-----------------|------------------|------------|------|-------------------------------------------|
| 3               | ソフトテープ           | PUF        |      |                                           |
| 2               | 合せ式吊バンド          | 鋼製         | 1    | 溶融亜鉛メッキ                                   |
| 1               | インシュレーション スリーパ-M | 硬質ウレタンフォーム | 1    | 密度300kg/m <sup>3</sup>                    |
| 照合<br>符号        | 名 称              | 材 料        | 数 量  | 摘 要                                       |
| 日付              | 11/03/01         | 縮尺         | NONE | 形 式                                       |
| 承認              | 審査               | 担当         |      | 400A~600A                                 |
|                 |                  |            |      | 図 名 インシュレーション スリーパ-M<br>ドブ クランプ型 (Z-M-CL) |
| 部 門:            |                  |            | 図 番  | STD-313-203                               |
| 株式会社 昭和コーポレーション |                  |            |      | 3                                         |