


改訂回数	日付	記事	担当
1	16/02/29	図面修正	津久井
2	20/07/01	サイズ追加	津久井

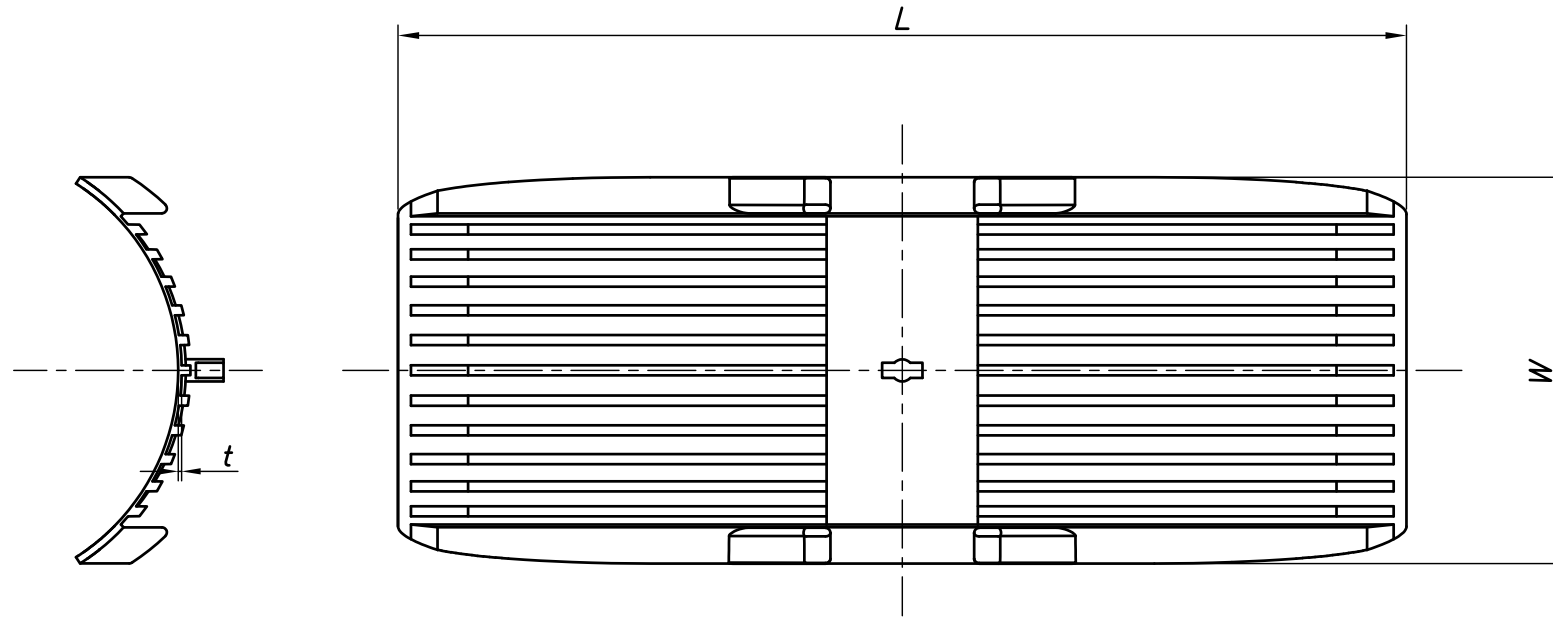

型番	L	W	t	適合するSCキープハンガー	
				被覆銅管用	ドレン配管用
MGF55	200	55	1.0	KEPS24N~KEPS69N	KESS20N・KESS25N
MGF88	200	88	1.0	KEPS710N~KEPS819N	KESS30N~KESS50N
MGF110	200	110	1.0	KETS820N~KETS1220N	-

※W寸法は、弧長寸法となります。

照合符号	名称	材料	数量	色	摘要
	キープハンガー用面ガード	ポリプロピレン		アイボリー	
日付	16/02/01	縮尺	NONE	形式	MGF55, MGF88, MGF110
承認	審査	担当		図名	MGF SCキープハンガー用面ガード フリータイプ 標準図
部門:	株式会社 昭和コーポレーション			図番	STD-115-130
					2